


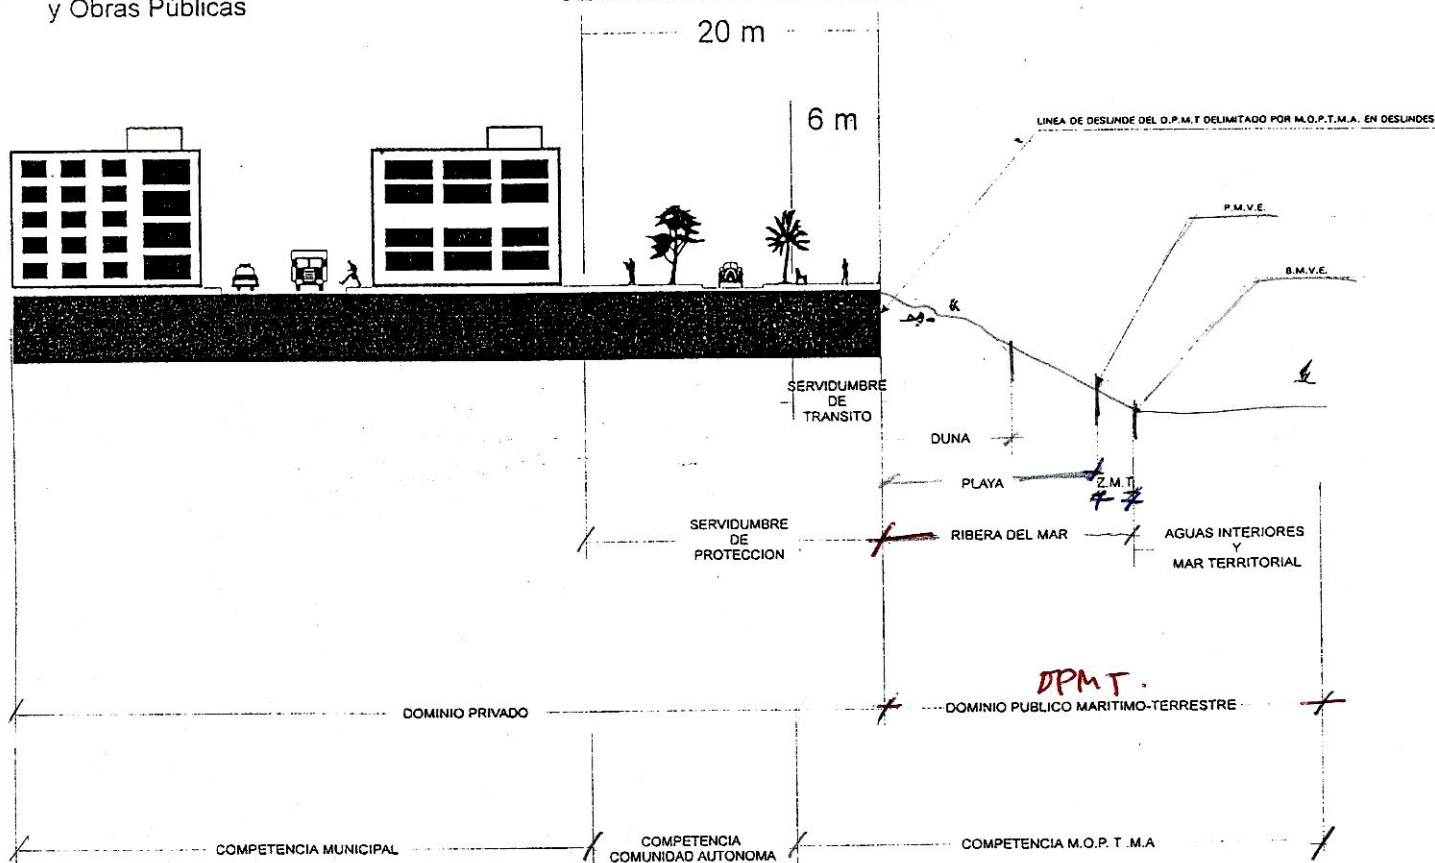

Región de Murcia

Consejería de Política Territorial
y Obras Públicas


SUELO URBANO O URBANIZABLE PROGRAMADO CON PLAN PARCIAL APROBADO Y EN CURSO DE EJECUCIÓN ANTES DE LA ENTRADA EN VIGOR DE LA LEY DE COSTAS



Región de Murcia

Consejería de Política Territorial
y Obras Públicas


SUELO NO URBANIZABLE Y URBANIZABLE NO PROGRAMADO.

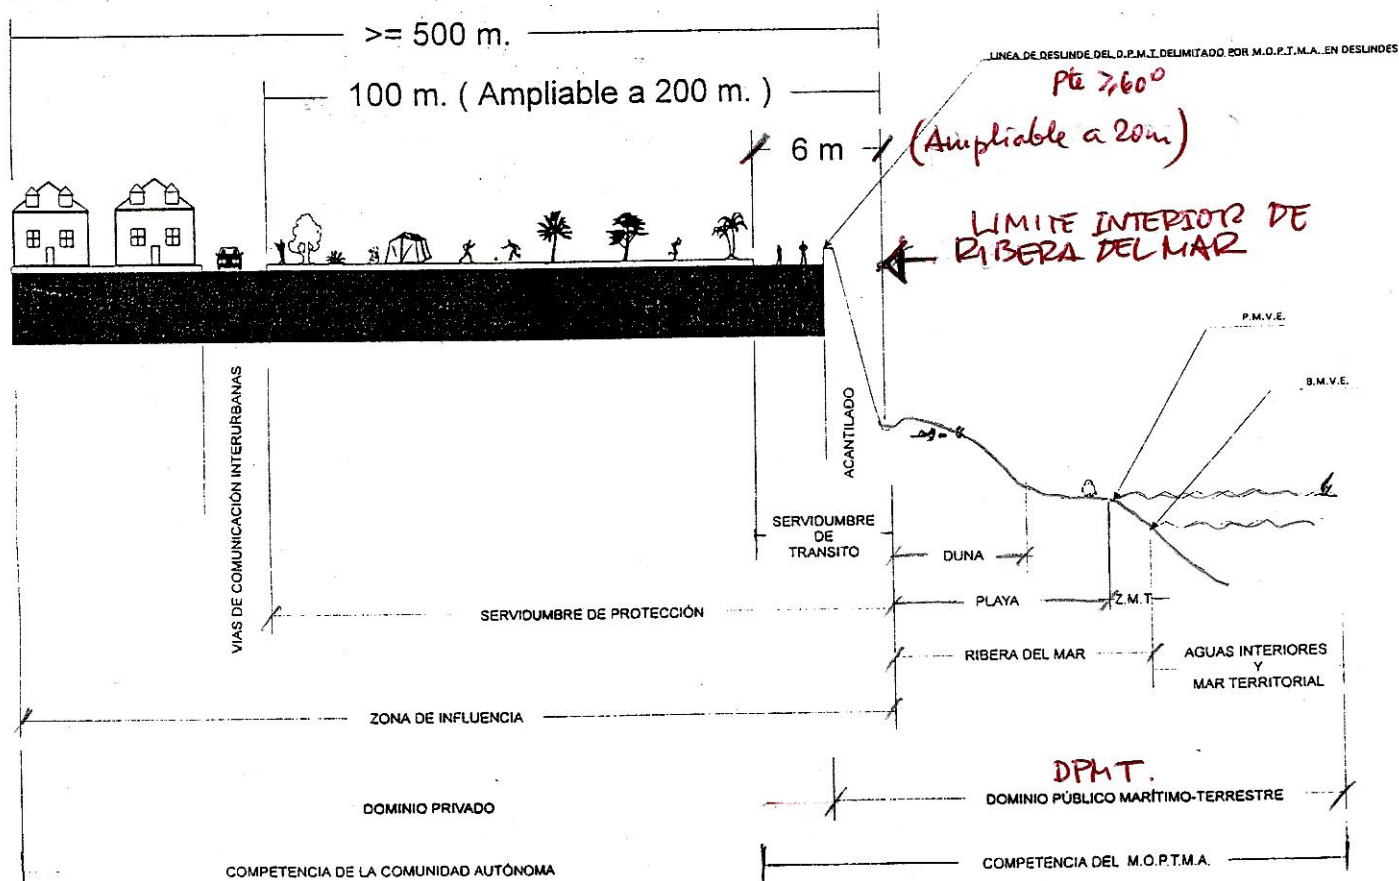



AUTORIZACIONES EN ZONAS DE PLAYA SIN DESLINDAR

Trámite D.T. 7ª y 18ª de la L.C. y R.C.,
respectivamente. (200)

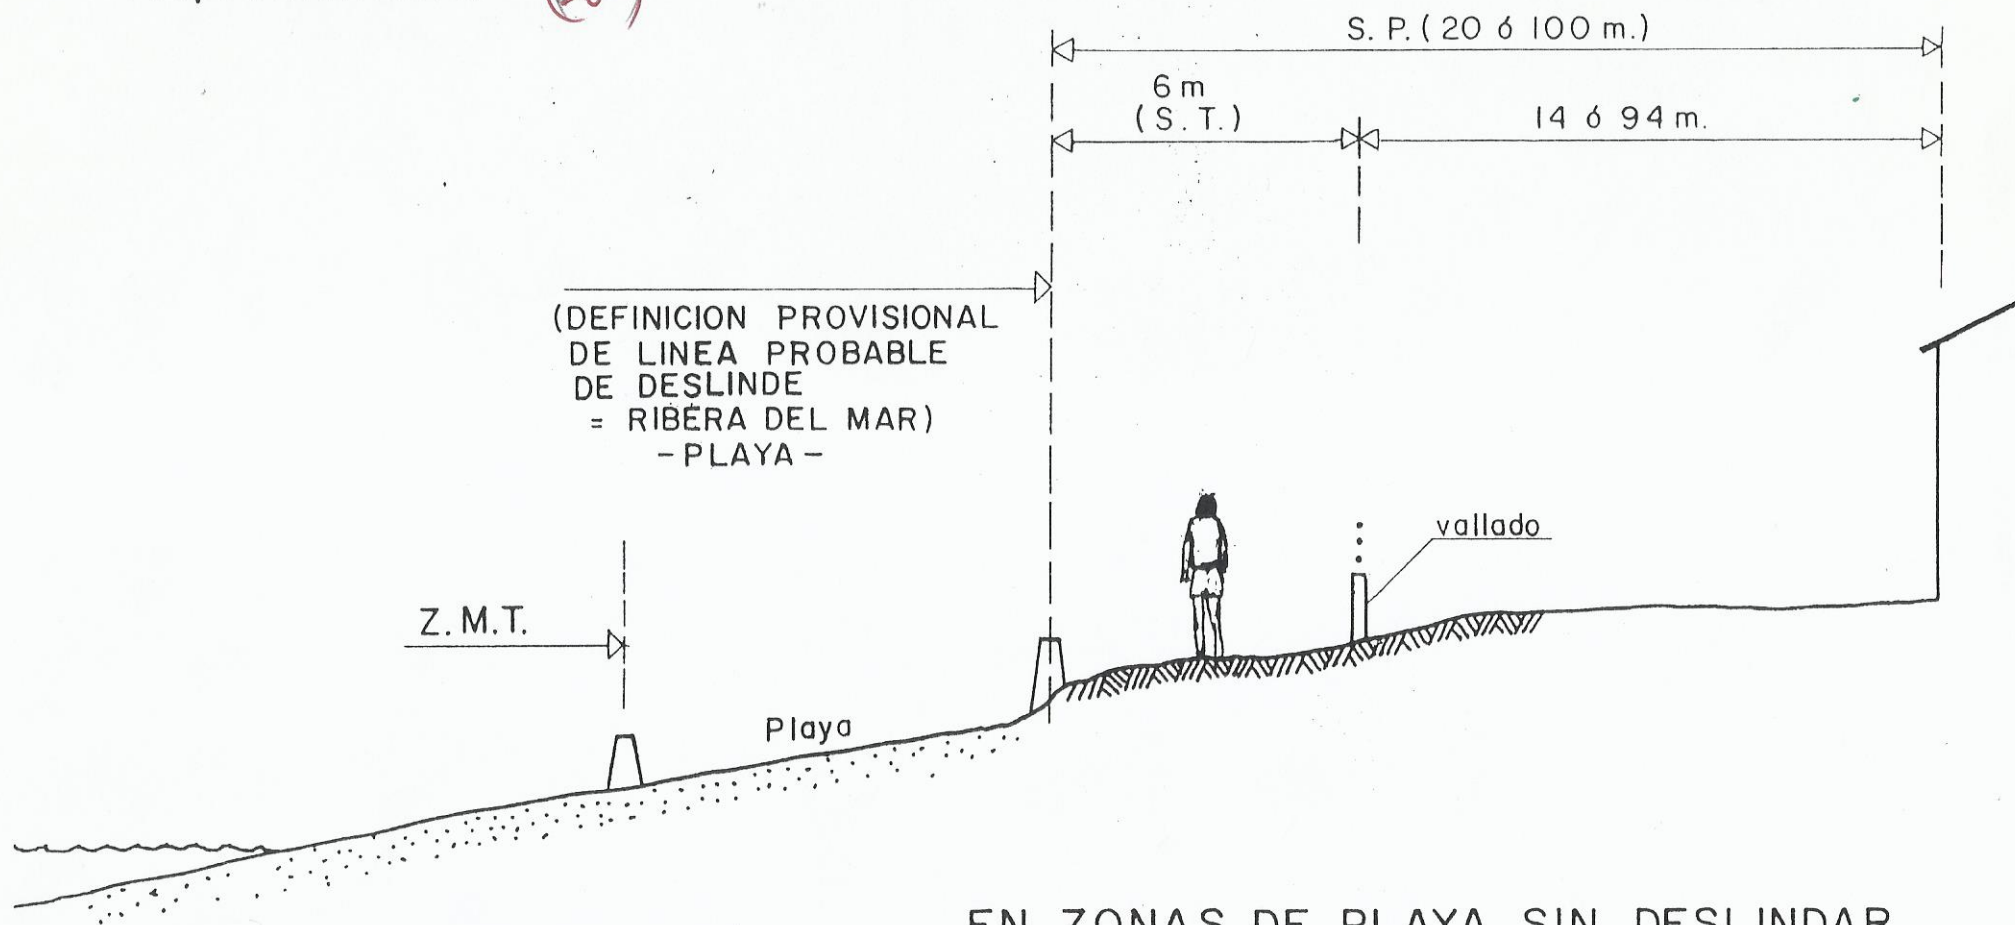


EN ZONAS DE PLAYA SIN DESLINDAR



AUTORIZACIONES EN ZONAS NO DESLINDADAS

Trámite D. T. 7^a L.C. y D. T. 18^a Reglamento (20^a)

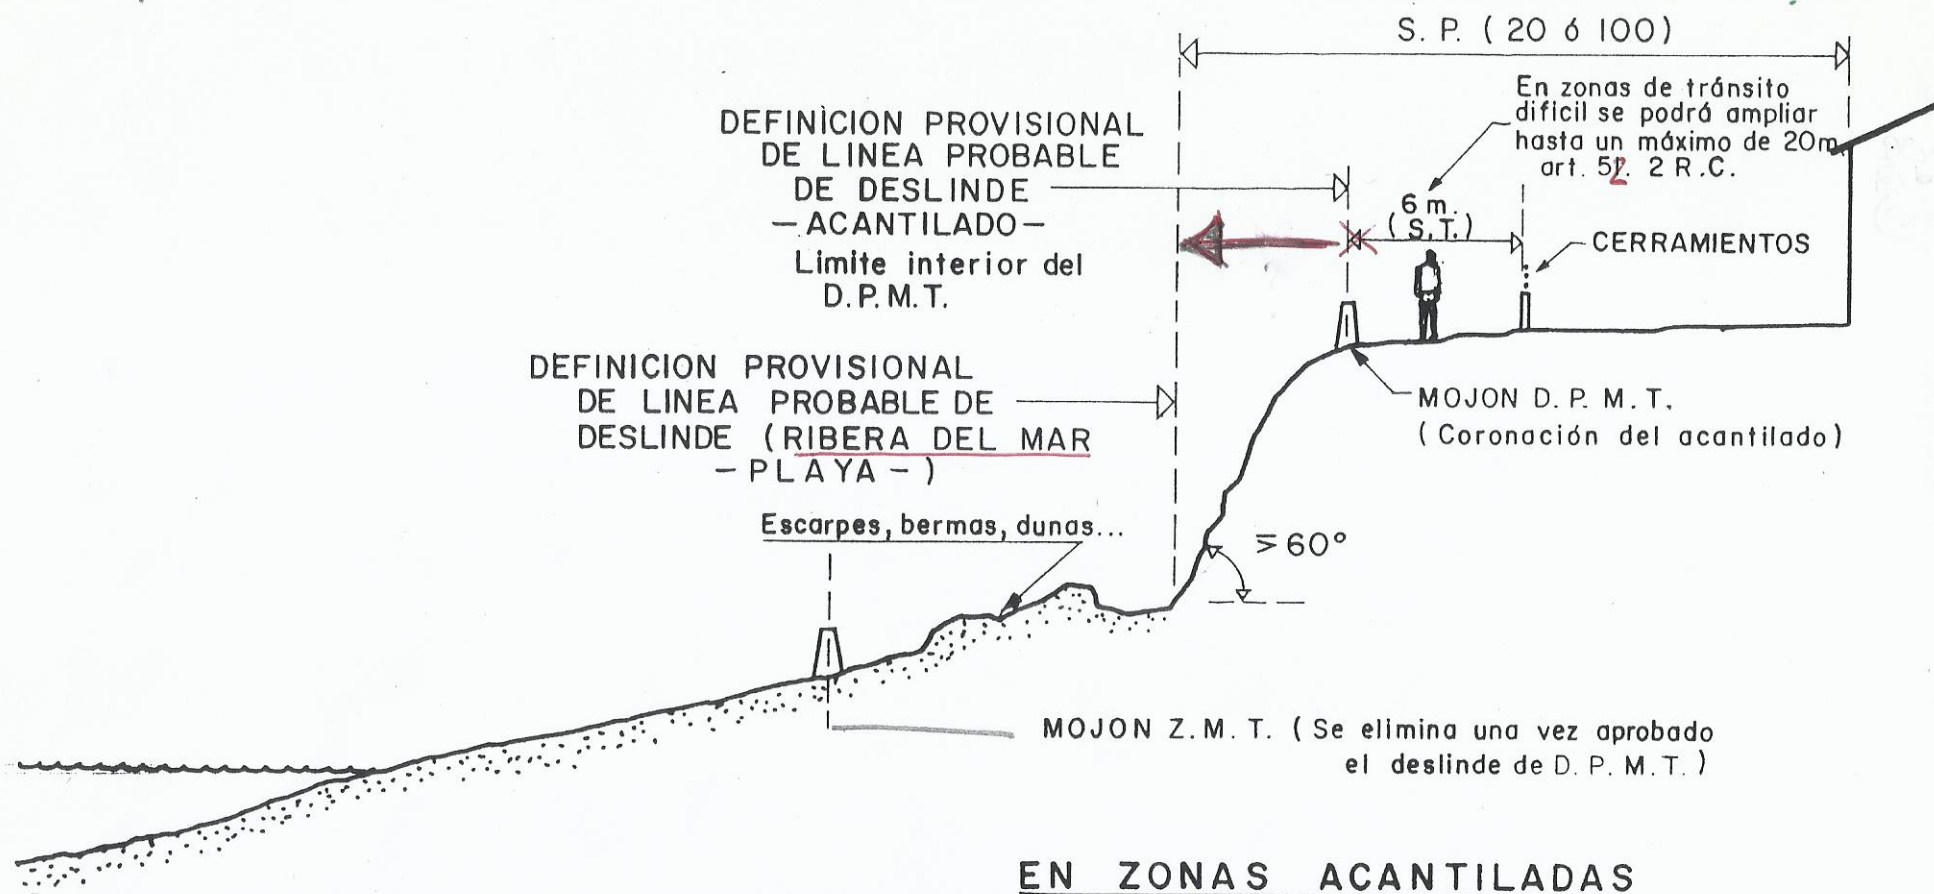




Región de Murcia
Consejería de Política Territorial
y Obras Públicas

Dirección General de Urbanismo
y Planificación Territorial

AUTORIZACIONES EN TRAMOS CON PASEO MARITIMO EXISTENTE, a línea de ZMT:

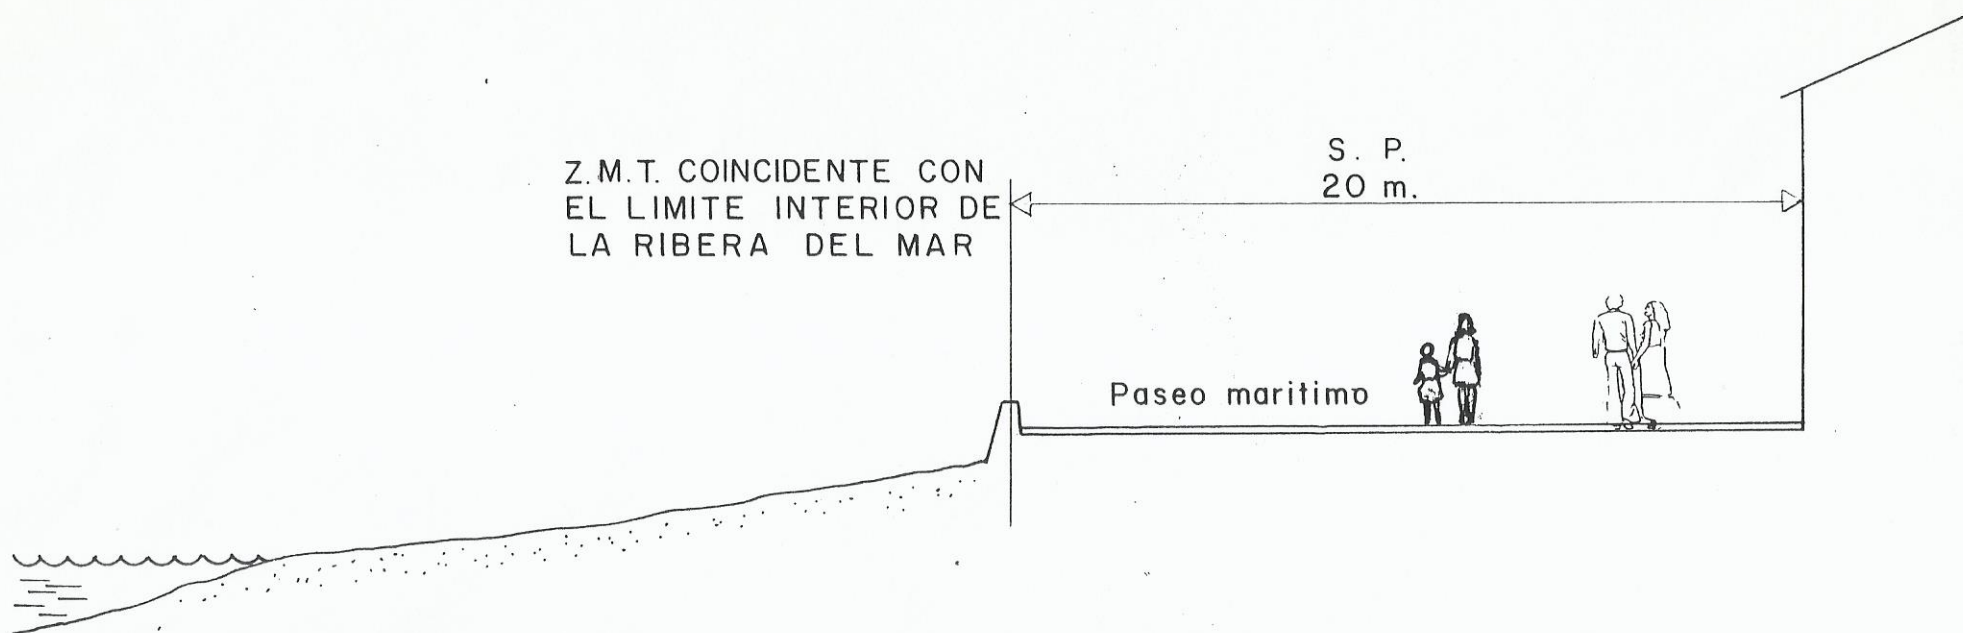


LA Z.M.T. ES COINCIDENTE CON LA RIBERA
DEL MAR (NO ES NECESARIO REALIZAR DES
LINDE DE D.P.M.T., NI DEFINICION DE LA RIBE
RA DEL MAR)



Región de Murcia
Consejería de Política Territorial
y Obras Públicas

Dirección General de Urbanismo
y Planificación Territorial

AUTORIZACIONES EN TRAMOS CON PASEOS MARITIMOS EXISTENTES CONSTRUIDOS EN D.P.M.T.

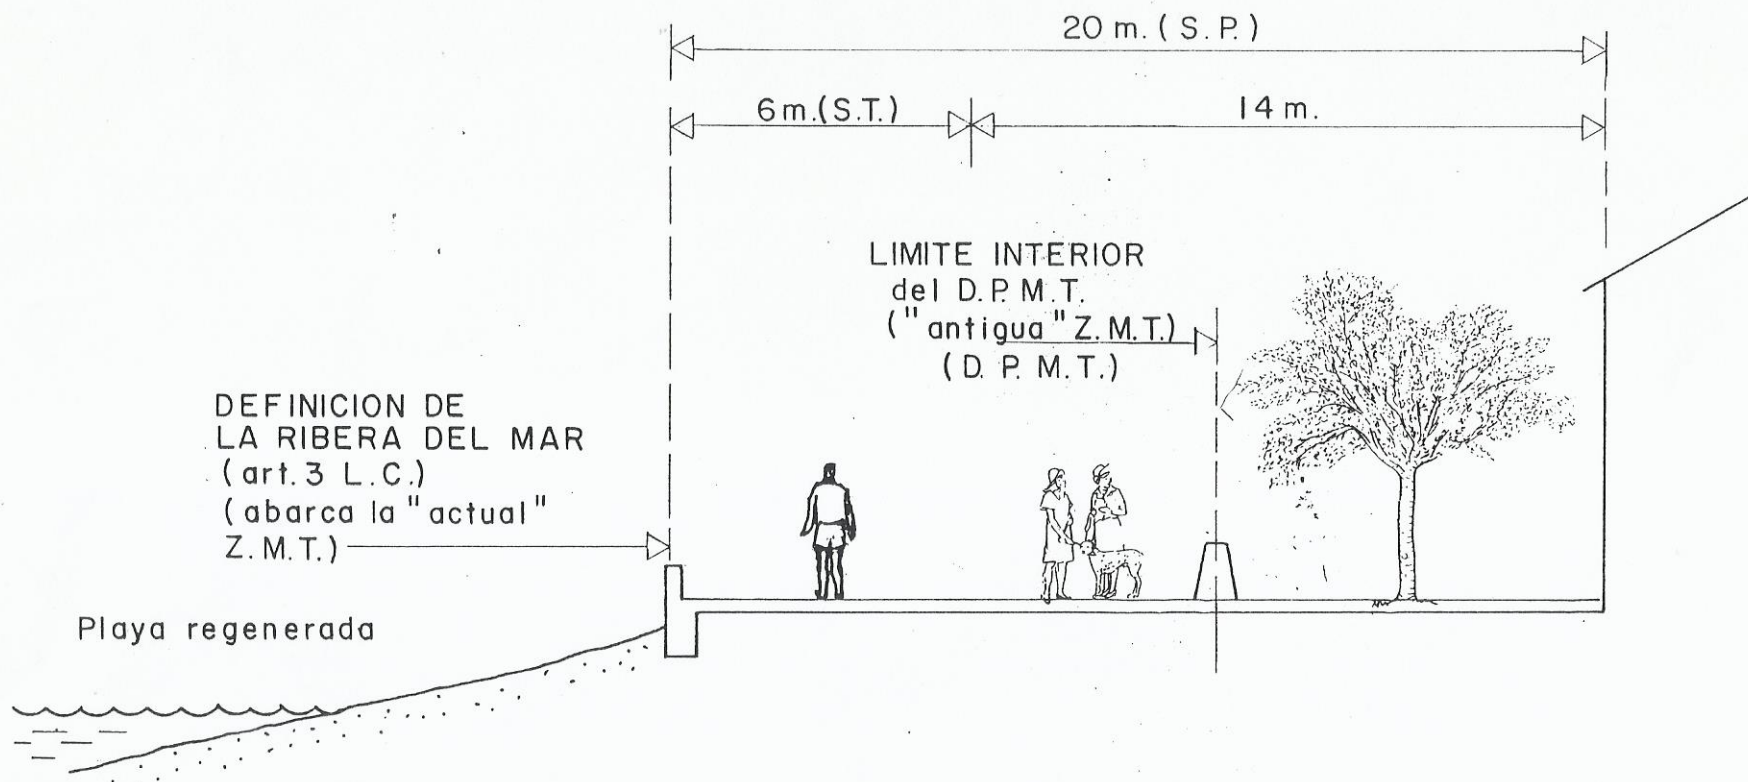

EN PASEOS MARITIMOS UBICADOS EN D.P.M.T.